



**Модуль видео наблюдения
МВЭС-Е**

Руководство по эксплуатации

ЖСКФ.425248.200-Е РЭ

Инв.№ подл.	Подп.и дата	Взам.инв.№	Инв.№ дубл.	Подпись и дата

Содержание

	Лист
1. Назначение.....	3
2. Основные технические данные и характеристики.....	3
3. Состав изделия и комплект поставки.....	4
4. Устройство и работа МВЭС-Е.....	5
5. Указание мер промышленной безопасности.....	5
6. Подготовка к работе.....	5
7. Порядок работы.....	6
8. Подготовка к работе, настройка.....	6
9. Техническое обслуживание.....	11
10. Транспортирование и правила хранения.....	11
11. Маркирование и пломбирование.....	11
12. Свидетельство о приемке.....	11
13. Сведения о консервации и упаковке.....	12
14. Гарантийные обязательства.....	12
15. Сведения о рекламациях.....	13
Приложение А.....	14
Приложение Б.....	15
Лист регистрации изменений.....	16

<i>Ине. № подл.</i>	<i>Подп. и дата</i>	<i>Взам. инв. №</i>	<i>Ине. № дубл.</i>	<i>Подпись и дата</i>		<i>Лист</i>
					ЖСКФ.425248.200-Е РЭ	2
<i>Изм.</i>	<i>Лист</i>	<i>№ докум.</i>	<i>Подпись</i>	<i>Дата</i>		

1. Назначение

Настоящее руководство по эксплуатации (РЭ) является документом, удостоверяющим гарантированные предприятием-изготовителем основные параметры и технические характеристики модуля видео наблюдения МВЭС-Е (в дальнейшем – МВЭС-Е).

МВЭС-Е предназначен для передачи видеоинформации по сети Ethernet.

Область применения – взрывоопасные зоны помещений и наружных установок согласно ГОСТ 30852.9-2002 (МЭК 60079-10:1995), гл.7.3 ПУЭ и другим нормативным документам, регламентирующим применение электрооборудования во взрывоопасных зонах.

МВЭС-Е предназначен для работы в системах пожарной сигнализации с обеспечением записи видеоинформации в поле зрения камеры на сервере и передачи видеоинформации на пульт оператора. МВЭС-Е обеспечивает непрерывный мониторинг контролируемой зоны, формирование видеоданных, хранение их на сервере в виде видео файлов заданного качества и их передачу по сети.

МВЭС-Е размещают в местах установки технологического оборудования насосных станций магистральных нефтепроводов, резервуарных парков, наливных эстакад и т.д.

МВЭС-Е предназначен для эксплуатации в диапазоне температур от минус 60 до 75 °С в случае использования модификации без активного охлаждения и от минус 60 до 85 °С (кратковременно до 125 °С не более 5 минут) в случае использования модификации с активным охлаждением. МВЭС-Е сохраняет работоспособность при конденсации влаги на нем в результате понижения температуры при относительной влажности воздуха не менее 95 %.

МВЭС-Е оснащен устройством обогрева для защиты от образования конденсата и наледи на входном окне при эксплуатации на открытом воздухе.

МВЭС-Е функционирует в диапазоне засветок от 2,5 до 30000 лк.

МВЭС-Е сейсмостоек при воздействии землетрясений интенсивностью 9 баллов по MSK–64 при уровне установки над нулевой отметкой до 10 м по ГОСТ 30546.1.

Корпус МВЭС должен соответствовать требованиям ГОСТ 14254 по группе IP66.

2. Основные технические данные и характеристики

2.1 Габаритные размеры не более, мм: Ø86,5x205.

2.2 Масса не более, кг: 3.

2.3 Питание модуля должно осуществляться от источника постоянного тока напряжением 12 В ± 10%.

2.4 Мощность, потребляемая модулем, должна быть не более 3 ВА в случае использования модификации без активного охлаждения и 30 ВА в случае использования модификации с активным охлаждением.

2.5 Угол обзора должен быть не менее 90 град.

2.6 Режим изображения – цветной/ черно-белый (день/ ночь).

2.7 Максимальный размер видеокadra должен быть не менее 1280x720 пкс.

2.8 Количество потоков видеоизображения -2.

2.9 Видео кодек H.264.

2.10 Битрейд – от 0,1 до 6 Мбит/с.

2.11 Минимальная чувствительность- 0,1лк (ч/б), 0,2лк (цветной).

2.12 Выдержка – 1/50 с – 1/10.000 с.

2.13 Размер сенсора 1/2,8".

2.14 Максимальная частота смены кадров - 50Hz:25кадра/сек (1280x720) 60Hz:30кадра/сек (1280x720).

2.15 Интерфейс обмена данными - RJ45 10M/100M, протокол ONVIF.

2.16 МВЭС-Е должен обеспечивать круглосуточную непрерывную работу.

2.17 Корпус МВЭС-Е соответствует требованиям ГОСТ 14254-96 по группе IP66/67. Маркировка взрывозащиты 1Exd IIC T3 Gb.

2.18 Электрическая изоляция между закороченными выходными проводниками МВЭС-Е и корпусом должна выдерживать в течение 1 мин синусоидальное переменное напряжение 0,5 кВ

Инь.№ подл.	Подп. и дата	Взам.инв.№	Инь.№ дубл.	Подпись и дата
-------------	--------------	------------	-------------	----------------

Изм.	Лист	№ докум.	Подпись	Дата	ЖСКФ.425248.200-Е РЭ	Лист
						3

6.2.2 Соединение МВЭС-Е, находящихся во взрывоопасной зоне, с внешним устройством, установленным во взрывобезопасной зоне, рекомендуется выполнять контрольным кабелем, например, марки МКЭКШвнг 2х2х1,0 ТУ 16-К13-027-2001 или ГЕРДА-КВЭК 2х2х1,0 ТУ 16-К13-033-2005.

6.2.3 При монтаже МВЭС-Е необходимо проверить внешнее состояние элементов взрывозащиты: наличие/отсутствие забоев или повреждений на поверхности сопряжения деталей корпуса.

6.2.4 Съемные детали должны прилегать к корпусу настолько плотно, насколько позволяет конструкция.

6.2.5 Уплотнение кабеля на кабельном вводе должно быть выполнено самым тщательным образом, так как от этого зависит взрывонепроницаемость вводного отсека МВЭС-Е.

6.2.6 При независимом монтаже корпус МВЭС-Е должен быть заземлен с помощью наружного заземляющего зажима в соответствии с приложением А. При этом необходимо руководствоваться ПУЭ и Инструкцией по монтажу электрооборудования силовых и осветительных сетей взрывоопасных зон ВСН 332-74/ ММСС СССР.

Наружный заземляющий проводник должен быть тщательно зачищен, а соединение его с наружным заземляющим зажимом должно быть предохранено от коррозии посредством нанесения консистентной смазки.

6.2.7 Установку и подсоединение МВЭС-Е осуществляют в последовательности, приведенной в Инструкции по монтажу МВЭС-Е.

При установке МВЭС-Е на рабочее место необходимо учитывать угол зрения прибора, равный не менее 90 градусам.

При монтаже МВЭС-Е следует ориентировать таким образом, чтобы избежать прямой засветки его от мощных источников излучения (солнце, прожектора и др.).

По окончании монтажа необходимо проверить сопротивление заземляющего устройства, которое должно быть не более 4 Ом.

7. Порядок работы

7.1 К работе с МВЭС-Е допускаются лица, знающие их устройство, изучившие настоящее РЭ, а также прошедшие инструктаж по технике безопасности при работе с электроустановками, в том числе во взрывоопасных зонах.

7.2 При работе с МВЭС-Е должны выполняться мероприятия по технике безопасности в соответствии с требованиями «Правил эксплуатации электроустановок потребителей» (ПЭЭП), в том числе гл. 3.4 «Электроустановки во взрывоопасных зонах» «Правил техники безопасности при эксплуатации электроустановок потребителей» (ПТБ).

7.3 МВЭС-Е должны иметь внутреннее и наружное заземляющие устройства и знаки заземления по ГОСТ 21130-75.

7.4 Рекомендуемые схемы подключения МВЭС-Е приведены в Руководстве по эксплуатации.

8. Подготовка к работе, настройка

Все камеры по умолчанию имеют следующие сетевые настройки:

IP адрес 192.168.1. 88

маска 255.255.255.0

шлюз 192.168.1.1

логин - admin

пароль – admin

Для изменения настроек камеры необходимо:

1. Подать напряжение питания +12В согласно полярности выводов и подключить сетевой разъем RJ45 от сетевой карты компьютера. (Для перехода камеры в рабочий режим, после ее подключения, должно пройти не менее одной минуты, подключаемый компьютер должен иметь IP адрес 192.168.1.1 и маску 255.255.255.0).

Инь.№ подл.	Подп. и дата	Взам. инв. №	Инь. № дубл.	Подпись и дата

Изм.	Лист	№ докум.	Подпись	Дата

2. Запустить WEB браузер Internet Explorer. В адресной строке ввести адрес камеры 192.168.1.88, перейти (В случае необходимости авторизации ввести следующие данные: логин - admin, пароль - admin). На экране появится окно приветствия камеры и меню выбора языка.



3. После выбора языка необходимо перейти в режим PC view:



На экране появится транслируемое камерой изображение и вход в меню настроек:



4. Выбираем пункт Network, далее статический или динамический адрес и заполняем поля соответствующими пользовательской сети (настройкам регистратора) данными:

Инь.№ подл.	Подп. и дата	Взам. инв. №	Инь. № дубл.	Подпись и дата					Лист
					ЖСКФ.425248.200-Е РЭ				
Изм.	Лист	№ докум.	Подпись	Дата					



Так же в данном пункте меню можно настроить параметры других сетевых протоколов, задать порты, прописать имена и пароли для работы с программами удаленного контроля.

5. В разделе Media можно настроить параметры видео обоих потоков (разрешение, количество кадров, сжатие ...), также можно настроить параметры картинки (цвета, яркость насыщенность, выдержку ...), задать параметры наложения служебной информации.



Ине.№ подл.	Подп. и дата	Взам. инв. №	Ине. № дубл.	Подпись и дата

Изм.	Лист	№ докум.	Подпись	Дата

6. В разделе Alarm Можно задать отправку тревожных сообщений на e-mail адрес, сохранение видео или картинки на SD карту, FTP сервер, контроль по расписанию.



7. В разделе Advanced задаются настройки доступа к камере (пароль, логин), сохранения картинки по расписанию, настройки FTP сервера, настройки почтового ящика, расписание записи видео.



Инь.№ подл.	
Подп. и дата	
Взам. инв. №	
Инь.№ дубл.	
Подпись и дата	

Изм.	Лист	№ докум.	Подпись	Дата

8. В разделе System возможен выбор сервера для автоматической синхронизации времени камеры или синхронизация времени с компьютером, произвести перезагрузку камеры, выполнить сброс настроек к заводским, просмотреть лог и информацию по камере.



9. В разделе System, Device information можно отформатировать SD карту, просмотреть ее содержимое, сохранить записанное видео на диск.

Index of /sd/20170427/record000/

<u>Name</u>	<u>Modified</u>	<u>Size</u>
Parent directory	-	-
P170427_000000_001006.264	26-Apr-2017 19:10	7.6M
P170427_001006_002012.264	26-Apr-2017 19:20	7.6M
P170427_002012_003018.264	26-Apr-2017 19:30	7.6M
P170427_003018_004025.264	26-Apr-2017 19:40	7.6M
P170427_004025_005031.264	26-Apr-2017 19:50	7.6M
P170427_005031_010039.264	26-Apr-2017 20:00	7.6M
P170427_010039_011048.264	26-Apr-2017 20:10	7.7M
P170427_011048_012054.264	26-Apr-2017 20:20	7.6M
P170427_012054_013100.264	26-Apr-2017 20:31	7.6M
P170427_013100_014106.264	26-Apr-2017 20:41	7.6M
P170427_014106_015112.264	26-Apr-2017 20:51	7.6M
P170427_015112_020118.264	26-Apr-2017 21:01	7.6M
P170427_020118_021124.264	26-Apr-2017 21:11	7.6M
P170427_021124_022132.264	26-Apr-2017 21:21	7.6M
P170427_022132_023143.264	26-Apr-2017 21:31	7.6M
P170427_023143_024149.264	26-Apr-2017 21:41	7.6M

Камера записывает видео поток с использованием кодека H264. Для его воспроизведения необходимо наличие на компьютере соответствующего установленного пакета кодеков.

Инь.№ подл.	Подп. и дата
Взам.инв.№	Инь.№ дубл.
Инь.№ дубл.	Подпись и дата

Изм.	Лист	№ докум.	Подпись	Дата	ЖСКФ.425248.200-Е РЭ	Лист 10

9. Техническое обслуживание

В объем технического обслуживания входят следующие работы:

- внешний осмотр МВЭС-Е;
- очистка МВЭС-Е;
- проверка состояния заземления, взрывозащиты;
- проверка функционирования.

Внешний осмотр МВЭС-Е проводится ежедневно и заключается в проверке отсутствия видимых внешних повреждений МВЭС-Е.

Очистка МВЭС-Е производится один раз в 6 месяцев при отсутствии сильного внешнего запыления или по мере необходимости при наличии видимого запыления поверхности МВЭС-Е. Очистка проводится путем устранения пыли слегка влажной бязью с корпуса и очистки окошка МВЭС-Е бязью смоченной чистым спиртом – ректификатом. После протирки спиртом поверхность повторно протереть сухой бязью для устранения остаточных загрязнений. Норма расхода спирта на одно обслуживание - 3 гр.

Состояние заземления проверяется плотностью соединения и наличием консистентной смазки на контактах.

10. Транспортирование и правила хранения

10.1 МВЭС-Е, упакованные изготовителем, могут транспортироваться на любое расстояние, любым видом транспорта. При транспортировании должна быть обеспечена защита транспортной тары с упакованными МВЭС-Е от атмосферных осадков. Расстановка и крепление груза в транспортных средствах должны обеспечивать устойчивое положение груза при транспортировании. Смещение груза при транспортировании не допускается.

10.2 Железнодорожные вагоны, контейнеры, кузова автомобилей, используемых для перевозки МВЭС-Е, не должны иметь следов перевозки цемента, угля, химикатов и т.д.

10.3 МВЭС-Е, упакованные изготовителем, в течение гарантийного срока хранения должны храниться согласно группе 1Л по ГОСТ 15150 - 69. В помещениях для хранения не должно быть пыли, паров кислот и щелочей, агрессивных газов и других вредных примесей.

11. Маркирование и пломбирование

Маркировка должна содержать:

- товарный знак предприятия-изготовителя;
- условное обозначение МВЭС-Е;
- знак органа по сертификации;
- маркировку взрывозащиты 1 Exd IIC T3 Gb;
- диапазон рабочих температур от минус 60 до 85 °С;
- заводской номер;
- год выпуска.

12. Свидетельство о приемке

Модуль видео наблюдения МВЭС-Е заводской № _____ соответствует техническим условиям ЖСКФ.425248.200 ТУ.

Дата выпуска: «__» _____ 20__ г.

Подпись представителя ОТК _____ (фамилия)

М.П.

Инь.№ подл.	Подп. и дата	Взам. инв. №	Инь. № дубл.	Подпись и дата
-------------	--------------	--------------	--------------	----------------

Изм.	Лист	№ докум.	Подпись	Дата
------	------	----------	---------	------

14.4 Изготовитель обязуется в течение гарантийного срока безвозмездно устранять выявленные дефекты или заменять вышедшие из строя МВЭС-Е.

15. Сведения о рекламациях


Дата	Кол-во часов работы МВЭС-Е с начала эксплуатации до возникнов. неиспр-ти	Краткое содержание неисправности	Дата направления рекламации	Меры, принятые к рекламации	Примечание

Ине.№ подл.	Подп. и дата	Взам. инв. №	Ине. № дубл.	Подпись и дата

Изм.	Лист	№ докум.	Подпись	Дата

Приложение Б
 Схема электрическая соединений

ЖСКФ.425248.200-01 Э4

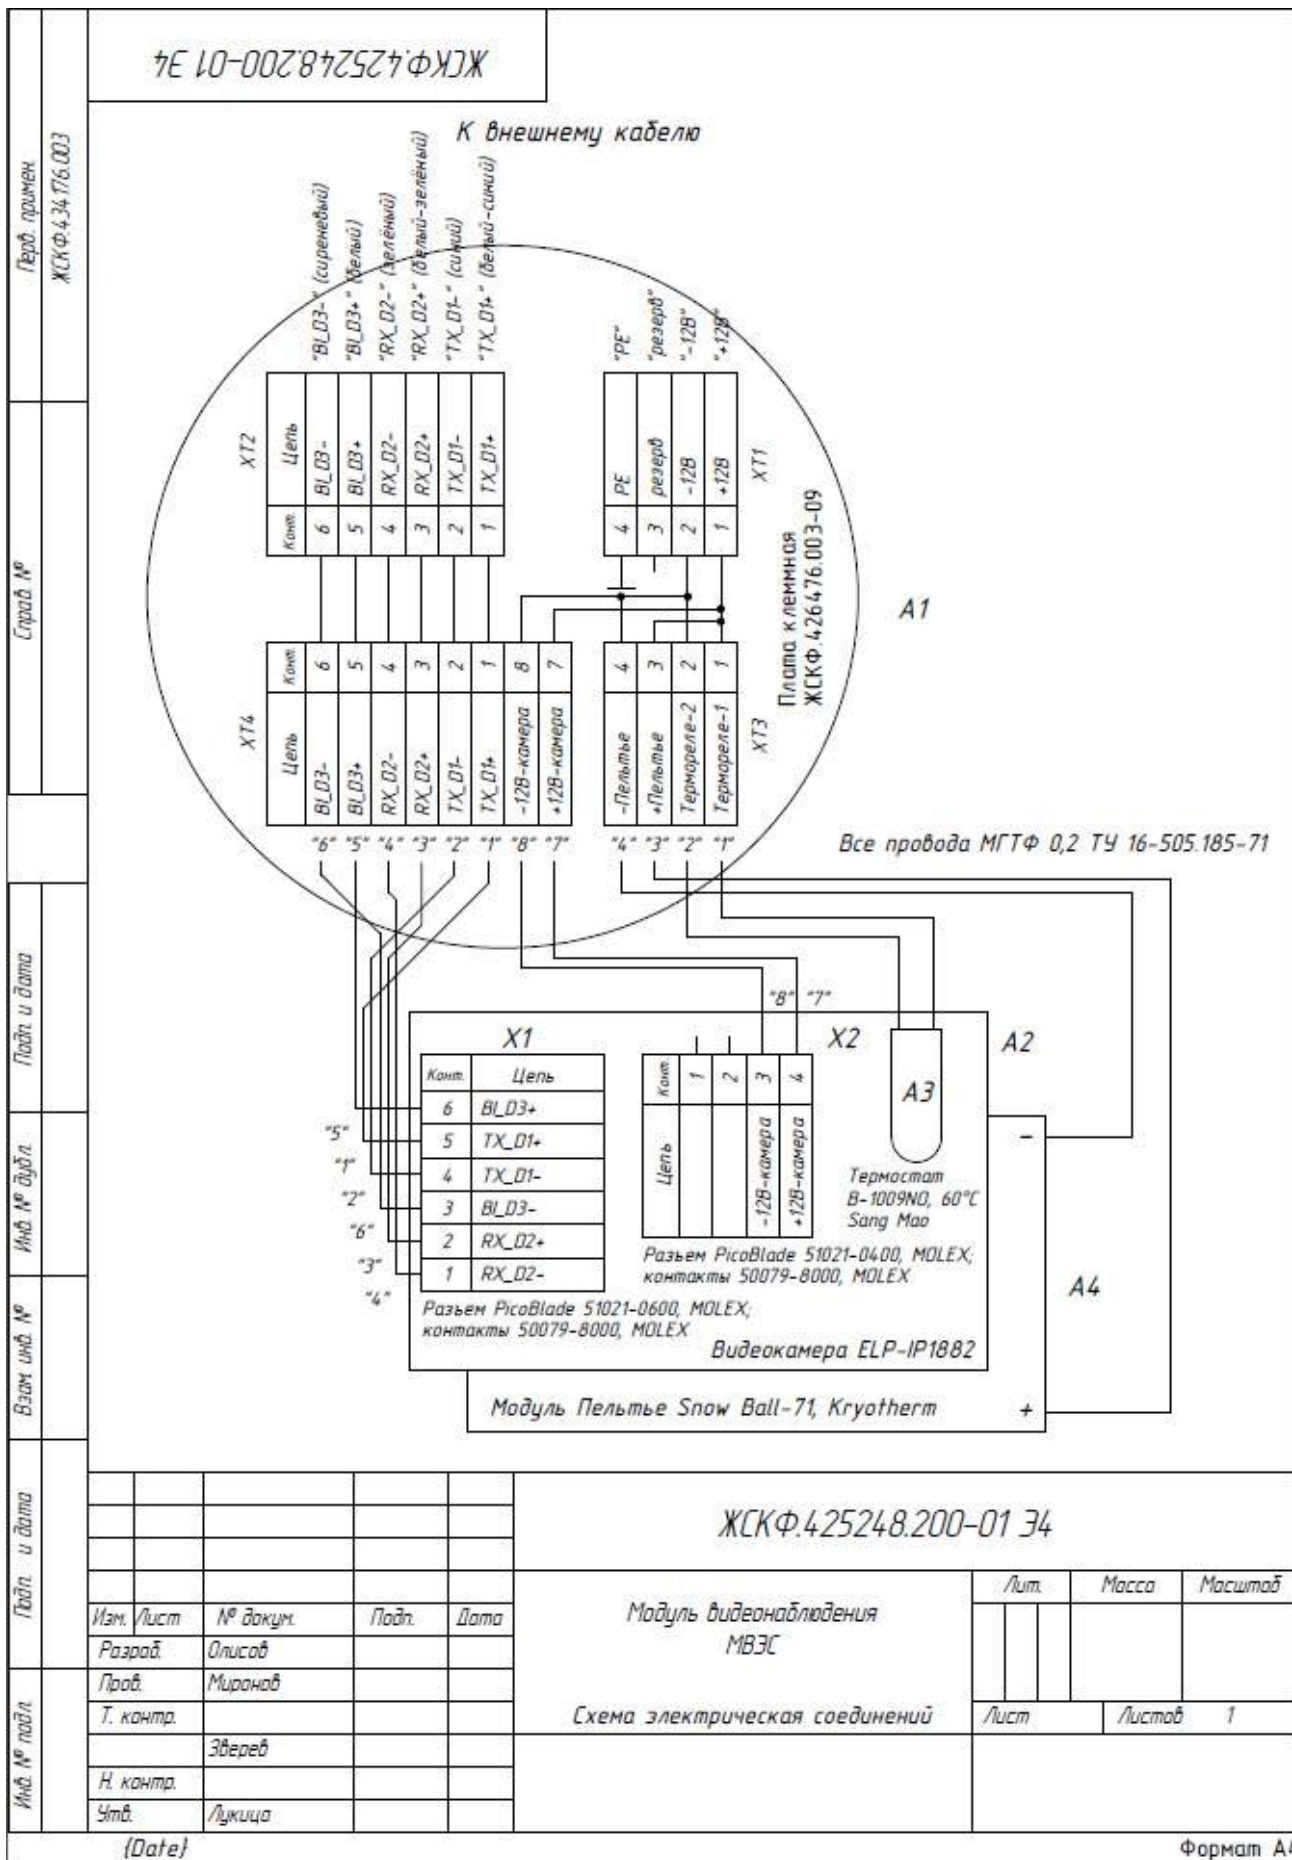

Ине.№ подл. Подп. и дата
 Взам. инв.№ Ине.№ дубл. Подпись и дата
 Подп. и дата
 Ине.№ подл.

Лист регистрации изменений

Изм.	Номера листов (страниц)				Всего листов (страниц)	№ докум.	Вход. № сопроводит. докум. и дата	Подпись	Дата
	измененных	замененных	новых	аннулированных					

Изм. № подл.	Подп. и дата	Взам. инв. №	Инв. № дубл.	Подпись и дата

Изм.	Лист	№ докум.	Подпись	Дата

ЖСКФ.425248.200-Е РЭ